


RZUT PARTERU SKALA 1:100
 UL. MICKIEWICZA 2 KAMIENNA GÓRA

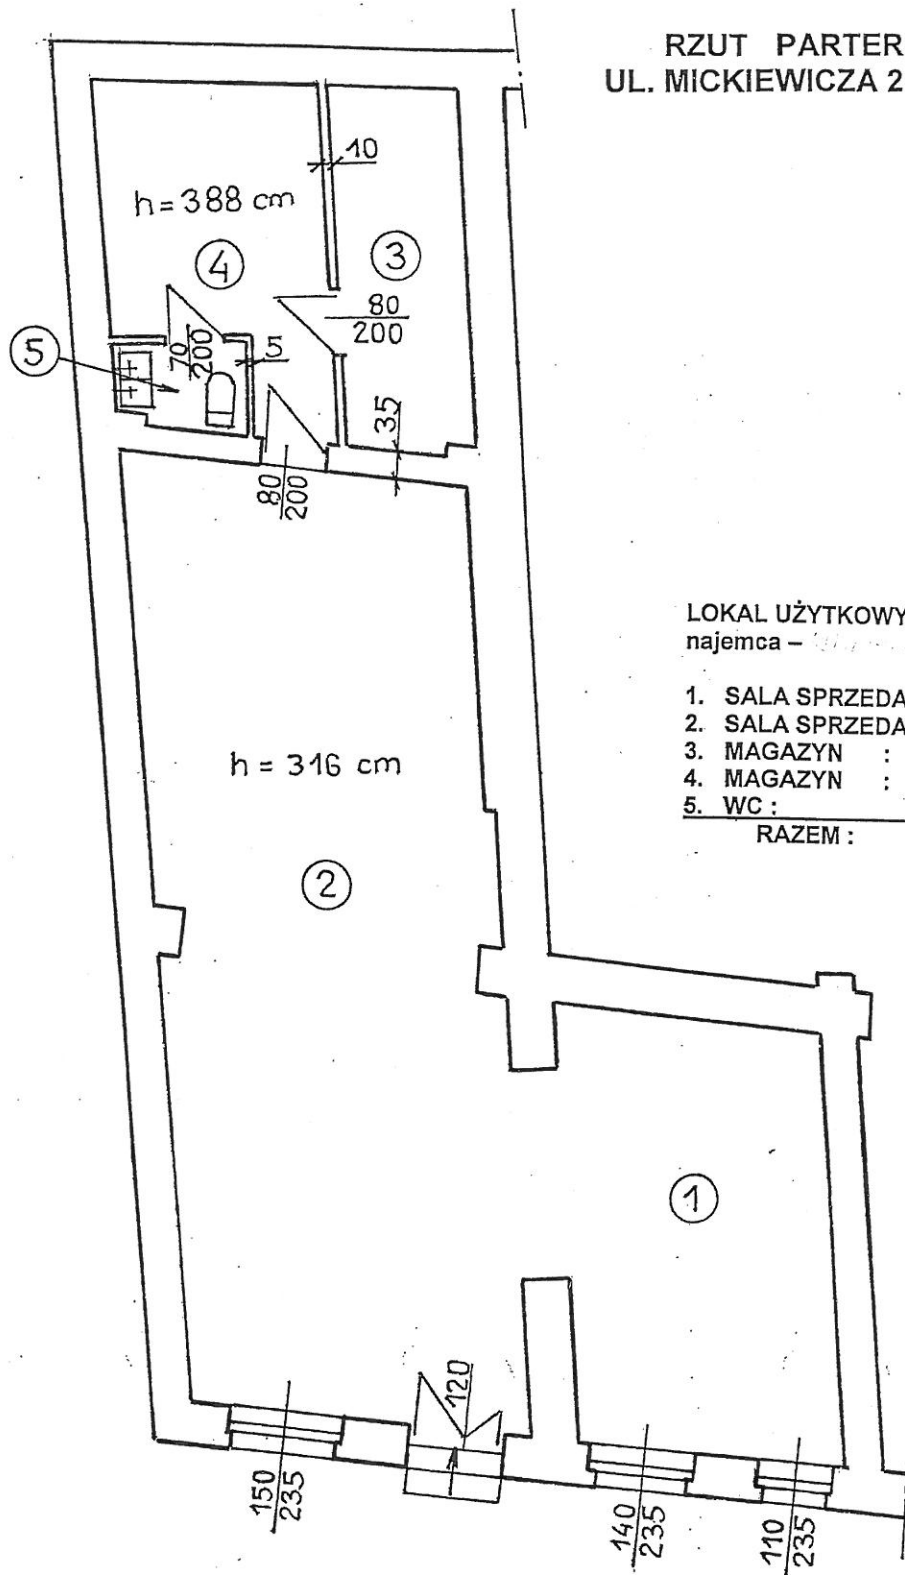

LOKAL UŻYTKOWY :
 najemca -

1. SALA SPRZEDAŻY	:	21,38 m ²
2. SALA SPRZEDAŻY	:	55,35 m ²
3. MAGAZYN	:	8,40 m ²
4. MAGAZYN	:	11,72 m ²
5. WC	:	2,00 m ²
RAZEM :		98,85 m²