


RZUT PARTERU SKALA 1:100  
 UL. MICKIEWICZA 2 KAMIENNA GÓRA

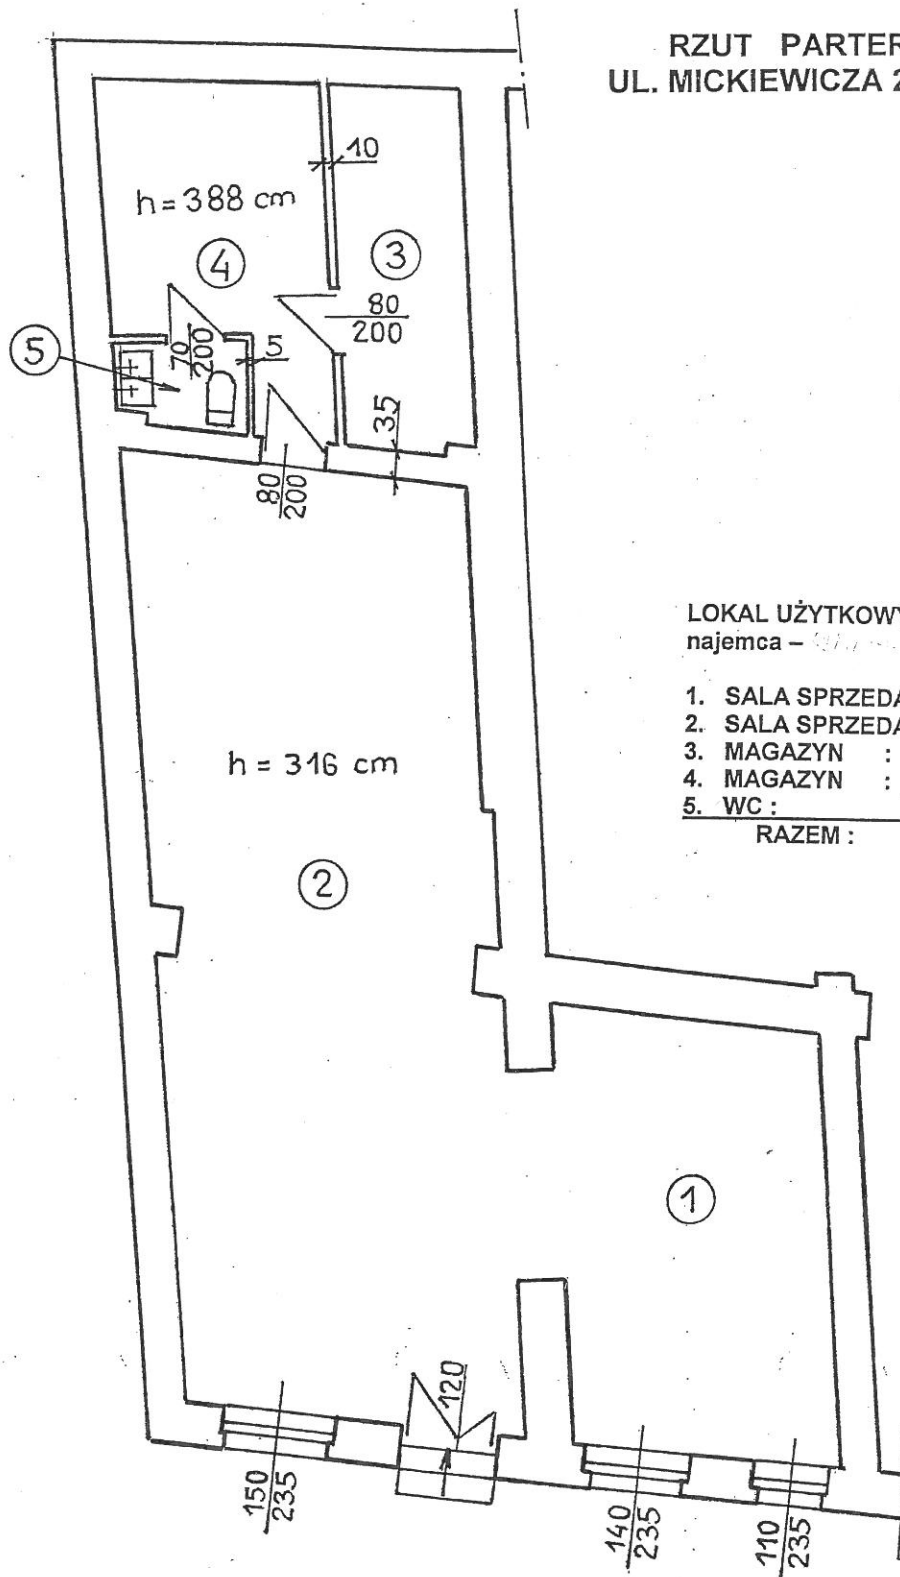

LOKAL UŻYTKOWY :

najemca - *Własność*

1. SALA SPRZEDAŻY	:	21,38 m <sup>2</sup>
2. SALA SPRZEDAŻY	:	55,35 m <sup>2</sup>
3. MAGAZYN	:	8,40 m <sup>2</sup>
4. MAGAZYN	:	11,72 m <sup>2</sup>
5. WC	:	2,00 m <sup>2</sup>
<b>RAZEM :</b>		<b>98,85 m<sup>2</sup></b>