

Kamienna Góra dnia 10.06.2024r

Gmina Miejska Kamienna Góra
Pl. Grunwaldzki 1
58-400 Kamienna Góra

W nawiązaniu do otrzymanej wiadomości pocztą elektroniczną w dniu 03.06.2024r. Miejskie Przedsiębiorstwo Wodociągów i Kanalizacji Sp. z o.o. ul. Zamkowa 3 58-400 Kamienna Góra informuje, że na działce nr 868/31 obr. 6 Kamienna Góra zlokalizowany jest rów odwadniający o długości 41,3 mb. oraz przepust granitowy z kanałem DN 600 odwadniające działkę przeznaczoną do zbycia oraz z uwagi na położenie wysokościowe działki sąsiadujące.

a) należało by ustanowić na prawie własności nieruchomości stanowiącej działkę nr ___ w obrębie ___ o powierzchni ___ położoną w ___ przy ul. ___, dla której Sąd Rejonowy w ___ prowadzi księgę wieczystą o numerze ___, na rzecz Spółki działającej pod firmą Miejskiego Przedsiębiorstwa Wodociągów i Kanalizacji Sp. z o.o., nieodpłatnej służebności przesyłu polegającej na:


- prowadzeniu przez przedmiotową nieruchomość dz. nr. 868/31 odcinka rowu odwadniającego o długości 41,3 m – zgodnie z załączonym wrysem mapy zasadniczej
- lokalizacji na przedmiotowej nieruchomości dz. nr 868/31 przepustu granitowego z odcinkiem kanału DN 600 o długości 0,8 m i przesyłu nim wód opadowych, roztopowych i gruntowych – zgodnie z załączonym wrysem mapy zasadniczej.

b) dostępie dla MPWiK Sp. z o.o. w Kamiennej Górze oraz każdorazowego następcy prawnego Spółki do kanałów i urządzeń w celu przeprowadzenia inspekcji ich stanu, usunięcia wszelkich usterek i awarii, a także konserwacji i remontów, przebudowy, modernizacji w tym wymiany zniszczonych i zużytych elementów urządzeń, jak również ich odbudowy,

c) prawie przejazdu, przejścia przez nieruchomość wraz z niezbędnym sprzętem, celem dostępu do urządzeń

d) ograniczeniu uprawnień Nabywcy w pasie eksploatacyjnym o szerokości dla rowu i kanału w obie strony od osi urządzeń 1,5 m, – zgodnie z załącznikiem graficznym, poprzez zakazanie mu wznoszenia w tym obszarze jakichkolwiek budynków, jak też dokonywania nasadzeń. Dopuszcza się możliwość zmiany ukształtowania istniejącego terenu oraz zmianę lokalizacji rowu wedle potrzeb przyszłego zagospodarowania nieruchomości na koszt Nabywcy, pod warunkiem uzyskania zgody MPWiK Sp. z o.o. Kamienna Góra na zaproponowane rozwiązania.

DYREKTOR
d/s Technicznych i Eksploatacyjnych
PROKURENT
inż. Jacek Jacek

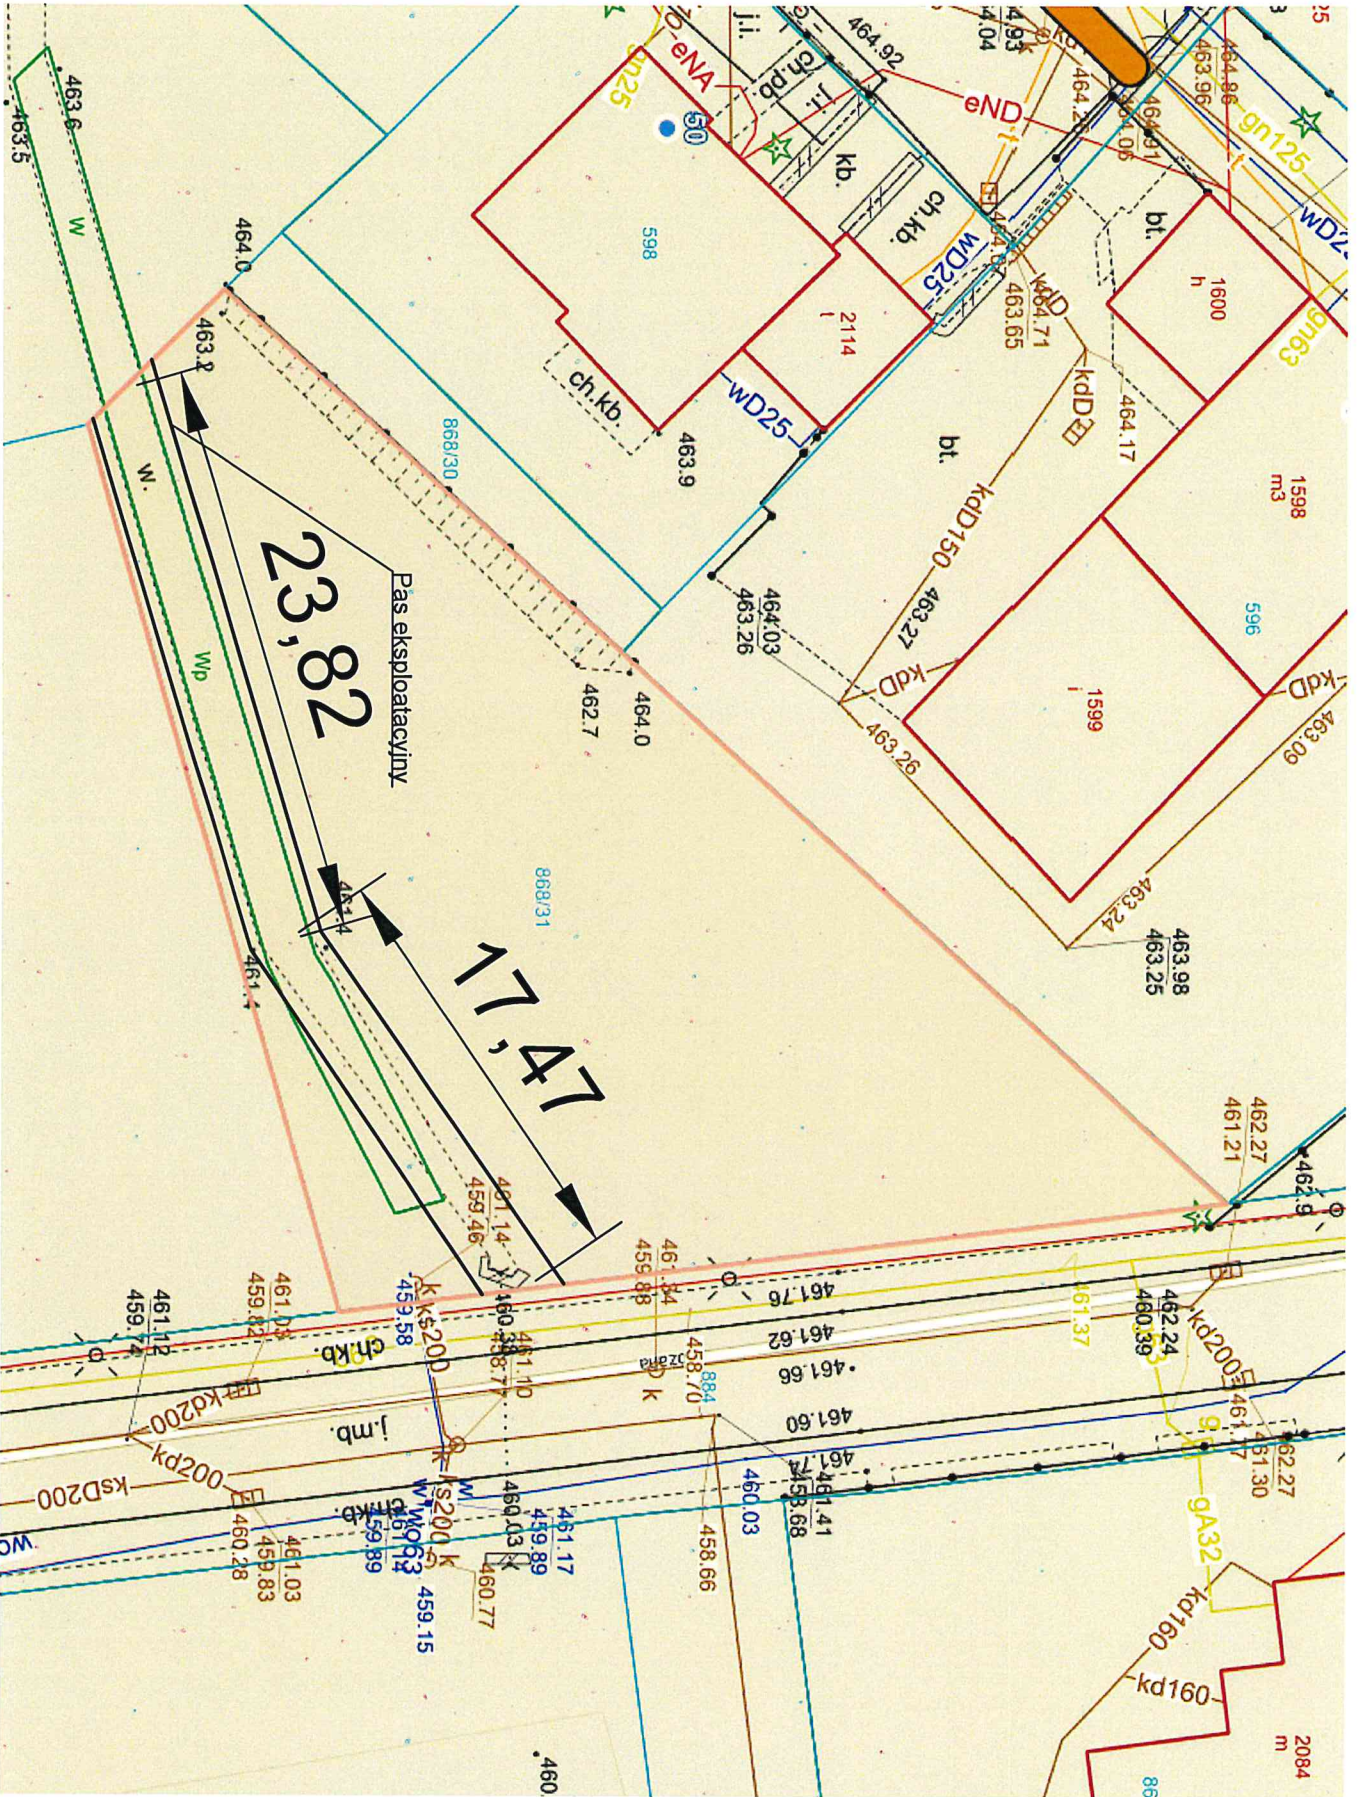

23,82

Pas eksploatacyjny

17,47

2084 m