

Kamienna Góra dnia 03.10.2023r.

Gmina Miejska
Kamienna Góra
Pl. Grunwaldzki 1
58-400 Kamienna Góra

W nawiązaniu do otrzymanej wiadomości pocztą elektroniczną w dniu 19.11.2024r. Miejskie Przedsiębiorstwo Wodociągów i Kanalizacji Sp. z o. o. ul. Zamkowa 3 58-400 Kamienna Góra informuje, że na działce nr 868/37 obr. 6 Kamienna Góra zlokalizowany jest rów odwadniający o długości 50 mb. oraz wylot przepustu granitowego z kanałem DN 600, odwadniająca działkę przeznaczoną do zbycia oraz z uwagi na położenie wysokościowe działki sąsiadujące.

a) należało by ustanowić na prawie własności nieruchomości stanowiącej działkę nr ____ w obrębie o powierzchni ____ położoną w ____ przy ul. ____ , dla której Sąd Rejonowy w ____ prowadzi księgę wieczystą o numerze ____, na rzecz Spółki działającej pod firmą Miejskiego Przedsiębiorstwa Wodociągów i Kanalizacji Sp. z o. o., nieodpłatnej służebności przesyłu polegającej na:

- prowadzeniu przez przedmiotową nieruchomość dz. nr. 868/37 odcinka rowu odwadniającego o długości 50 m - zgodnie z załączonym wrysem mapy zasadniczej
- lokalizacji na przedmiotowej nieruchomości dz. nr 868/37 wylotu przepustu granitowego z odcinkiem kanału DN 600 o długości 1,3 m i przesyłu nim wód opadowych, roztopowych i gruntowych - zgodnie z załączonym wrysem mapy zasadniczej.

b) dostępie dla MPWiK Sp. z o. o. w Kamiennej Górze oraz każdorazowego następcy prawnego Spółki do kanałów i urządzeń w celu przeprowadzenia inspekcji ich stanu, usunięcia wszelkich usterek i awarii, a także konserwacji i remontów, przebudowy, modernizacji w tym wymiany zniszczonych i zużytych elementów urządzeń, jak również ich odbudowy,

c) prawie przejazdu, przejścia przez nieruchomość wraz z niezbędnym sprzętem, celem dostępu do urządzeń


d) ograniczeniu uprawnień Nabywcy w pasie eksploatacyjnym o szerokości dla rowu i kanału w obie strony od osi urządzeń 1,5 m, - zgodnie z załącznikiem graficznym, poprzez zakazanie mu wznoszenia w tym obszarze jakichkolwiek budynków, jak też dokonywania nasadzeń. Dopuszcza się możliwość zmiany ukształtowania istniejącego terenu oraz zmianę lokalizacji rowu wedle potrzeb przyszłego zagospodarowania nieruchomości na koszt Nabywcy, pod warunkiem uzyskania zgody MPWiK Sp. z o. o. Kamienna Góra na zaproponowane rozwiązania.

MIEJSKIE PRZEDSIĘBIORSTWO
WODOCIĄGÓW I KANALIZACJI
Spółka z o.o.
ul. Zamkowa 3, 58-400 Kamienna Góra
NIP: 014-14-06-658 REGON 230419962
KRS: 000199655
tel./fax 75 744 30 42

DYREKTOR
dział Technicznych i Inżynierskich
PROJEKT
inż. Jacek [signature]



Kamenna Góra - System Informacji Przestrzennej
strona 1 : 500

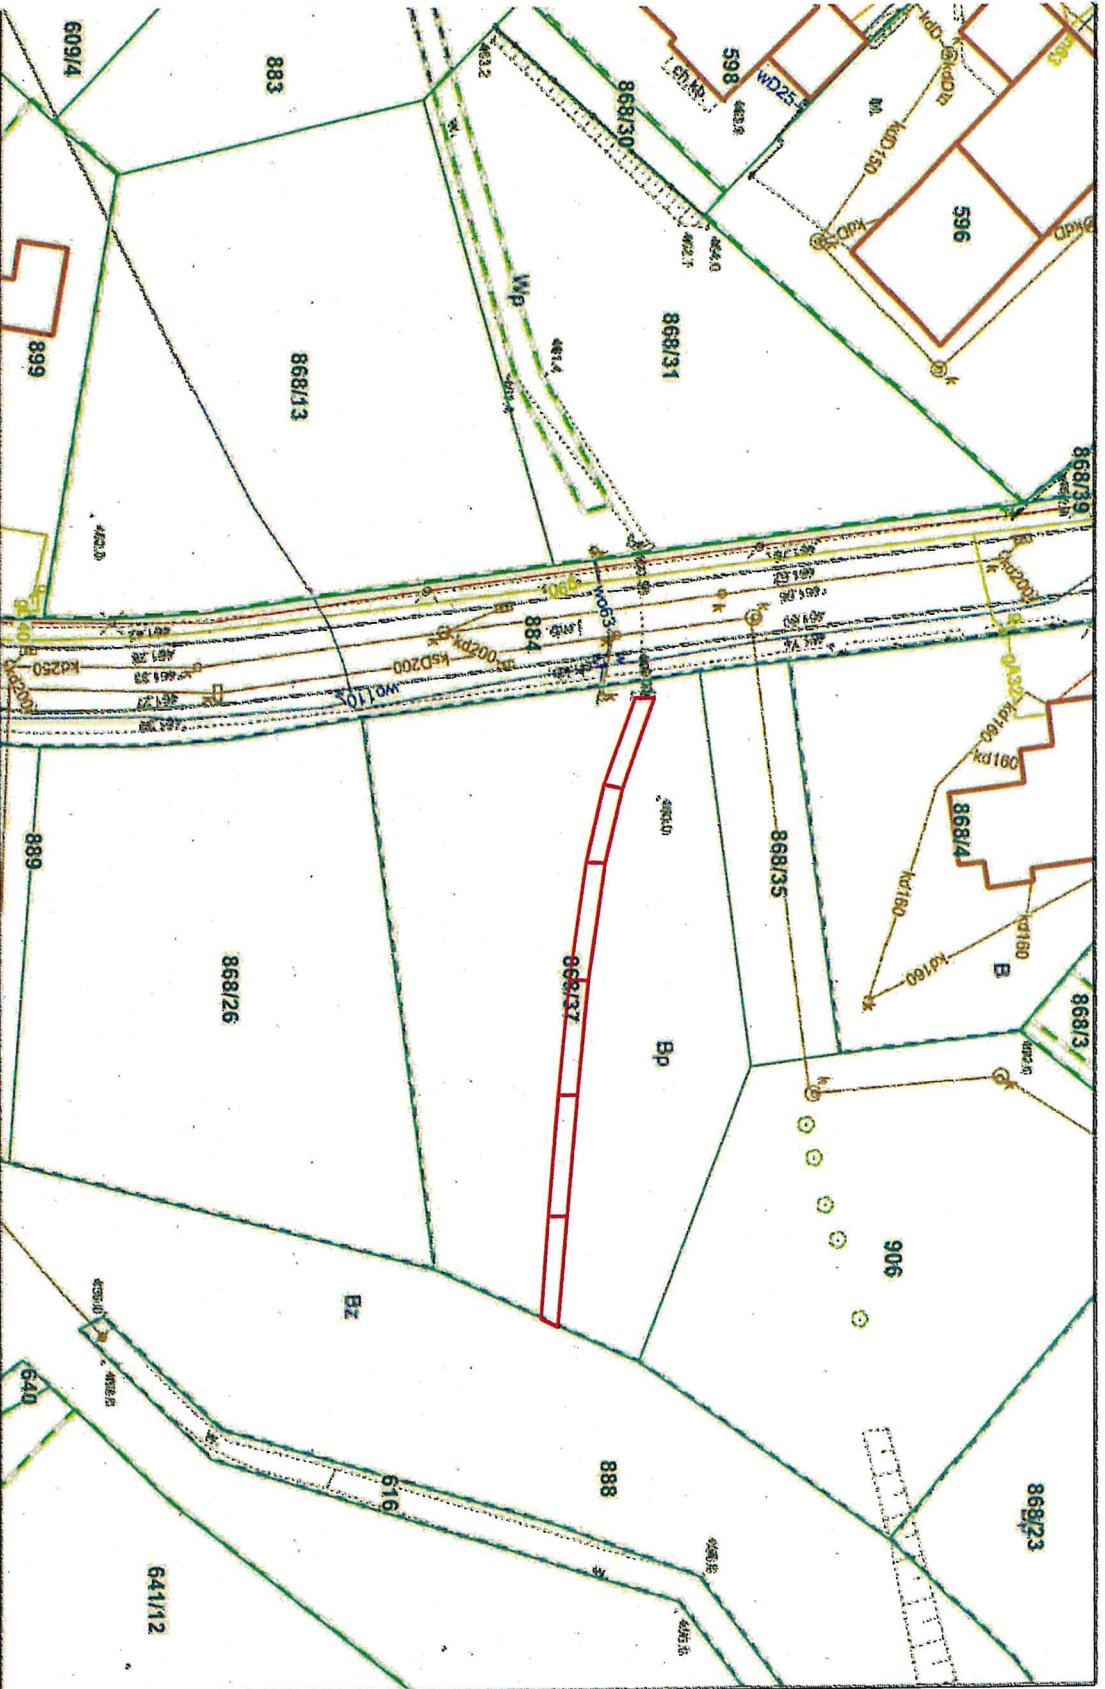

Niniejszy wydruk nie stanowi dokumentu w rozumieniu przepisów prawa.
Wydrukowano w serwisie kamennagora.e-mapy.net dnia 2024-11-19 15:22:18