


KARTA MIESZKAŃ


Nazwa: Budynek komunalny wielorodzinny
Adres: ul. P. Ściegienego 10, Kamienna Góra 58-400
Inwestor: Gmina Miejska Kamienna Góra

M13

Rys. 1 Lokalizacja mieszkania na kondygnacji

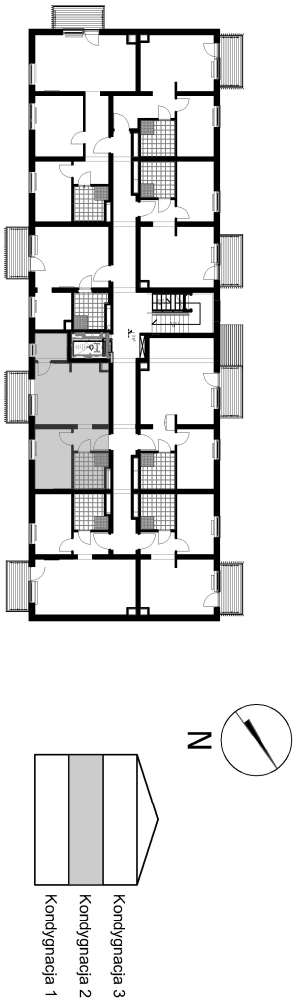

Rys. 2 Rzut mieszkania "M13"

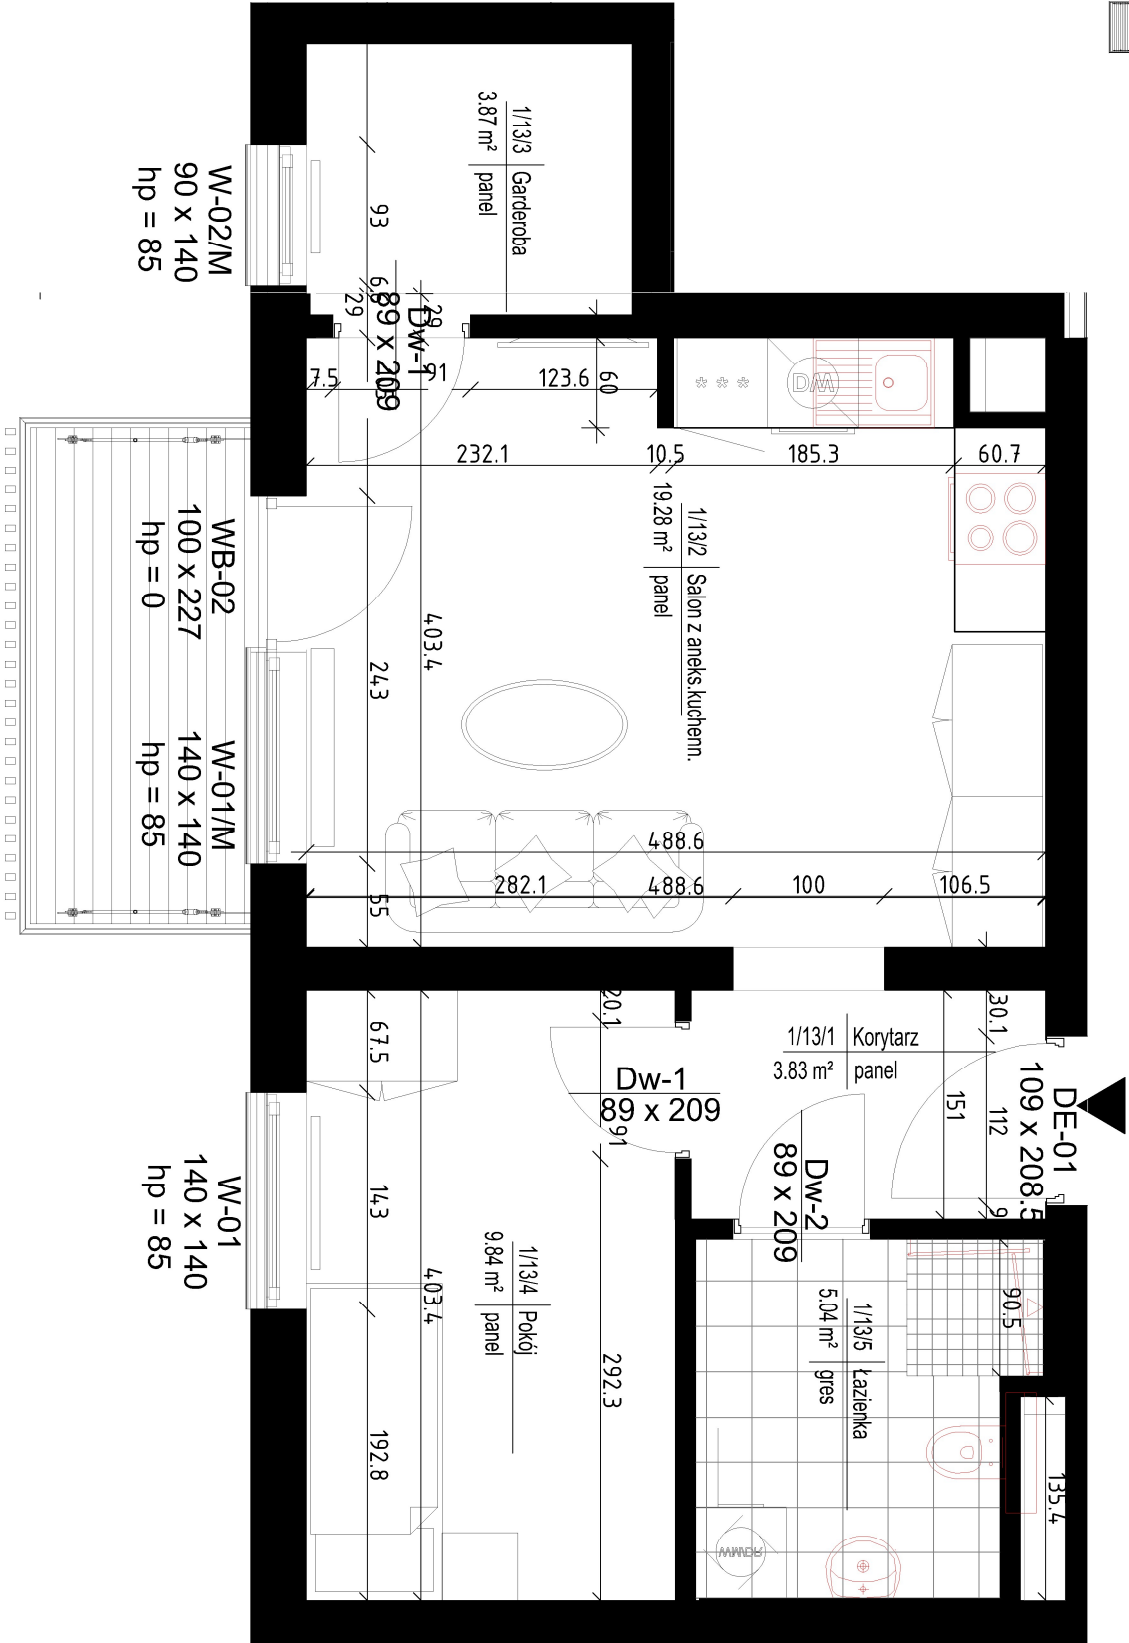

Zestawienie powierzchni		
L.P.	Rodzaj pomieszczenia	Powierzchnia [m²]
1/13/1	Korytarz	3.83
1/13/2	Salon z aneksem kuchennym	19.28
1/13/3	Garderoba	3.87
1/13/4	Pokój	9.84
1/13/5	Łazienka	5.04
SUMA		41.86